

ZNAČKA B 28 BUDOU OSAZENY 7 DNÍ PŘEDEM S VYZNAČENÝM DATUM PLATNOSTI ZÁKAZU. NA ZNAČCE E13 BUDE VYZNAČEN TERMÍN ZÁBORU.

ZÁBOR BUDE OHRAZEN

PODCHOZÍ LEŠENÍ UMÍSTĚNO 0,6 m ODE ZDI DOMU 598/28, DÉLKA 19 m, ŠÍŘE 1,6 m

ZÁBOR PRO VÝTAH A KONTEJNER ROZMĚRY 5 x 6 m

PLOTOVÁ ZÁBRANA Z2




NÁZEV ULICE

PROVIZORNÍ ZNAČENÍ
TEXT E13 - DATUM +
MIMO VOZIDEL STAVBY

PROVIZORNÍ ZNAČENÍ
TEXT E13 - CHODCI POZOR
PROCHÁZÍTE STAVBOU

STÁVAJÍCÍ ZNAČENÍ

KODAŇSKÁ

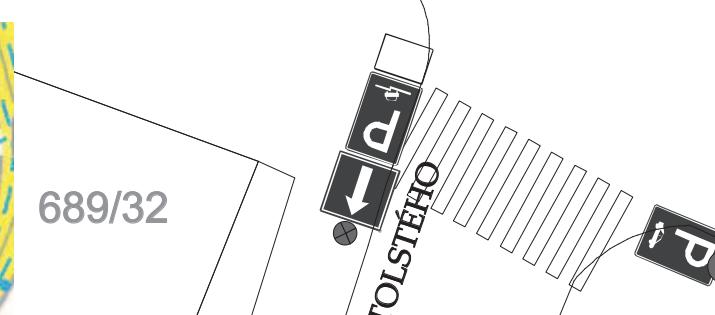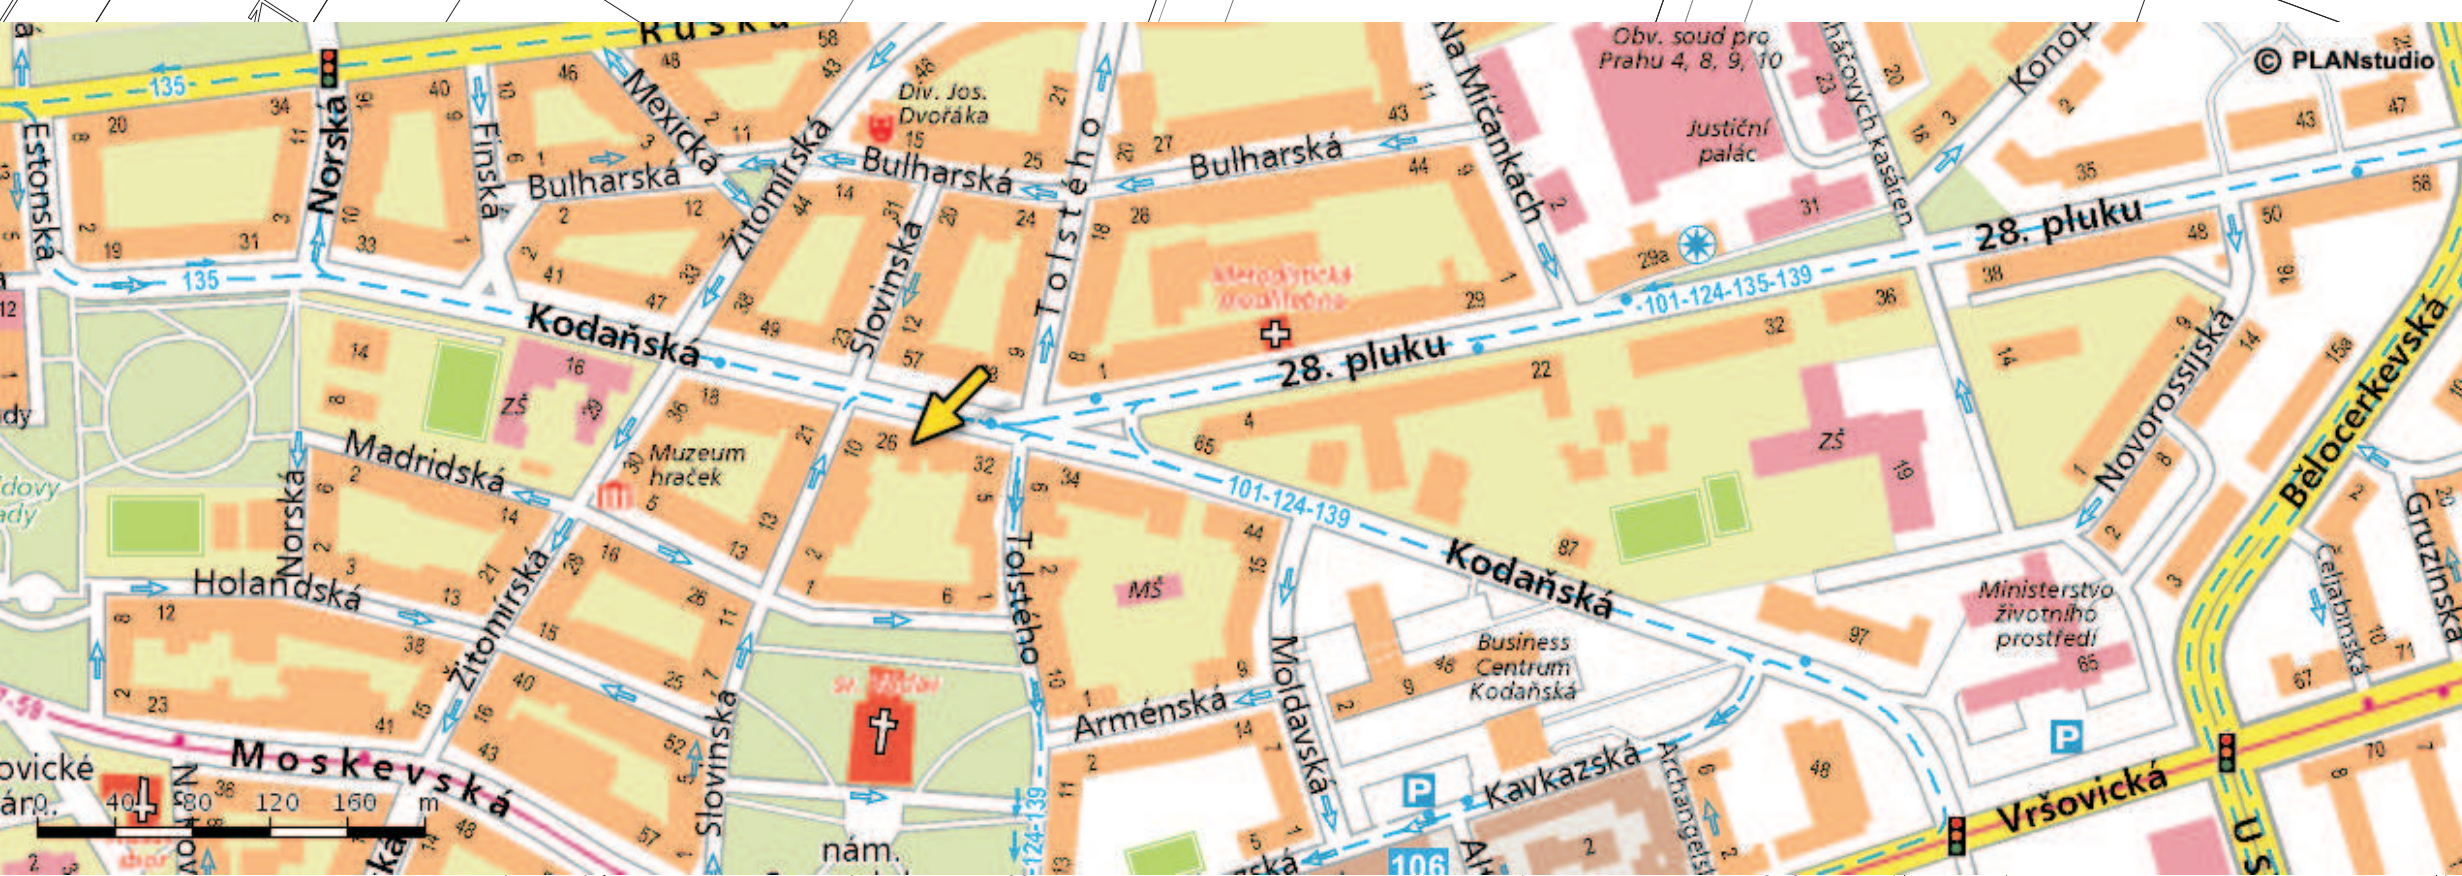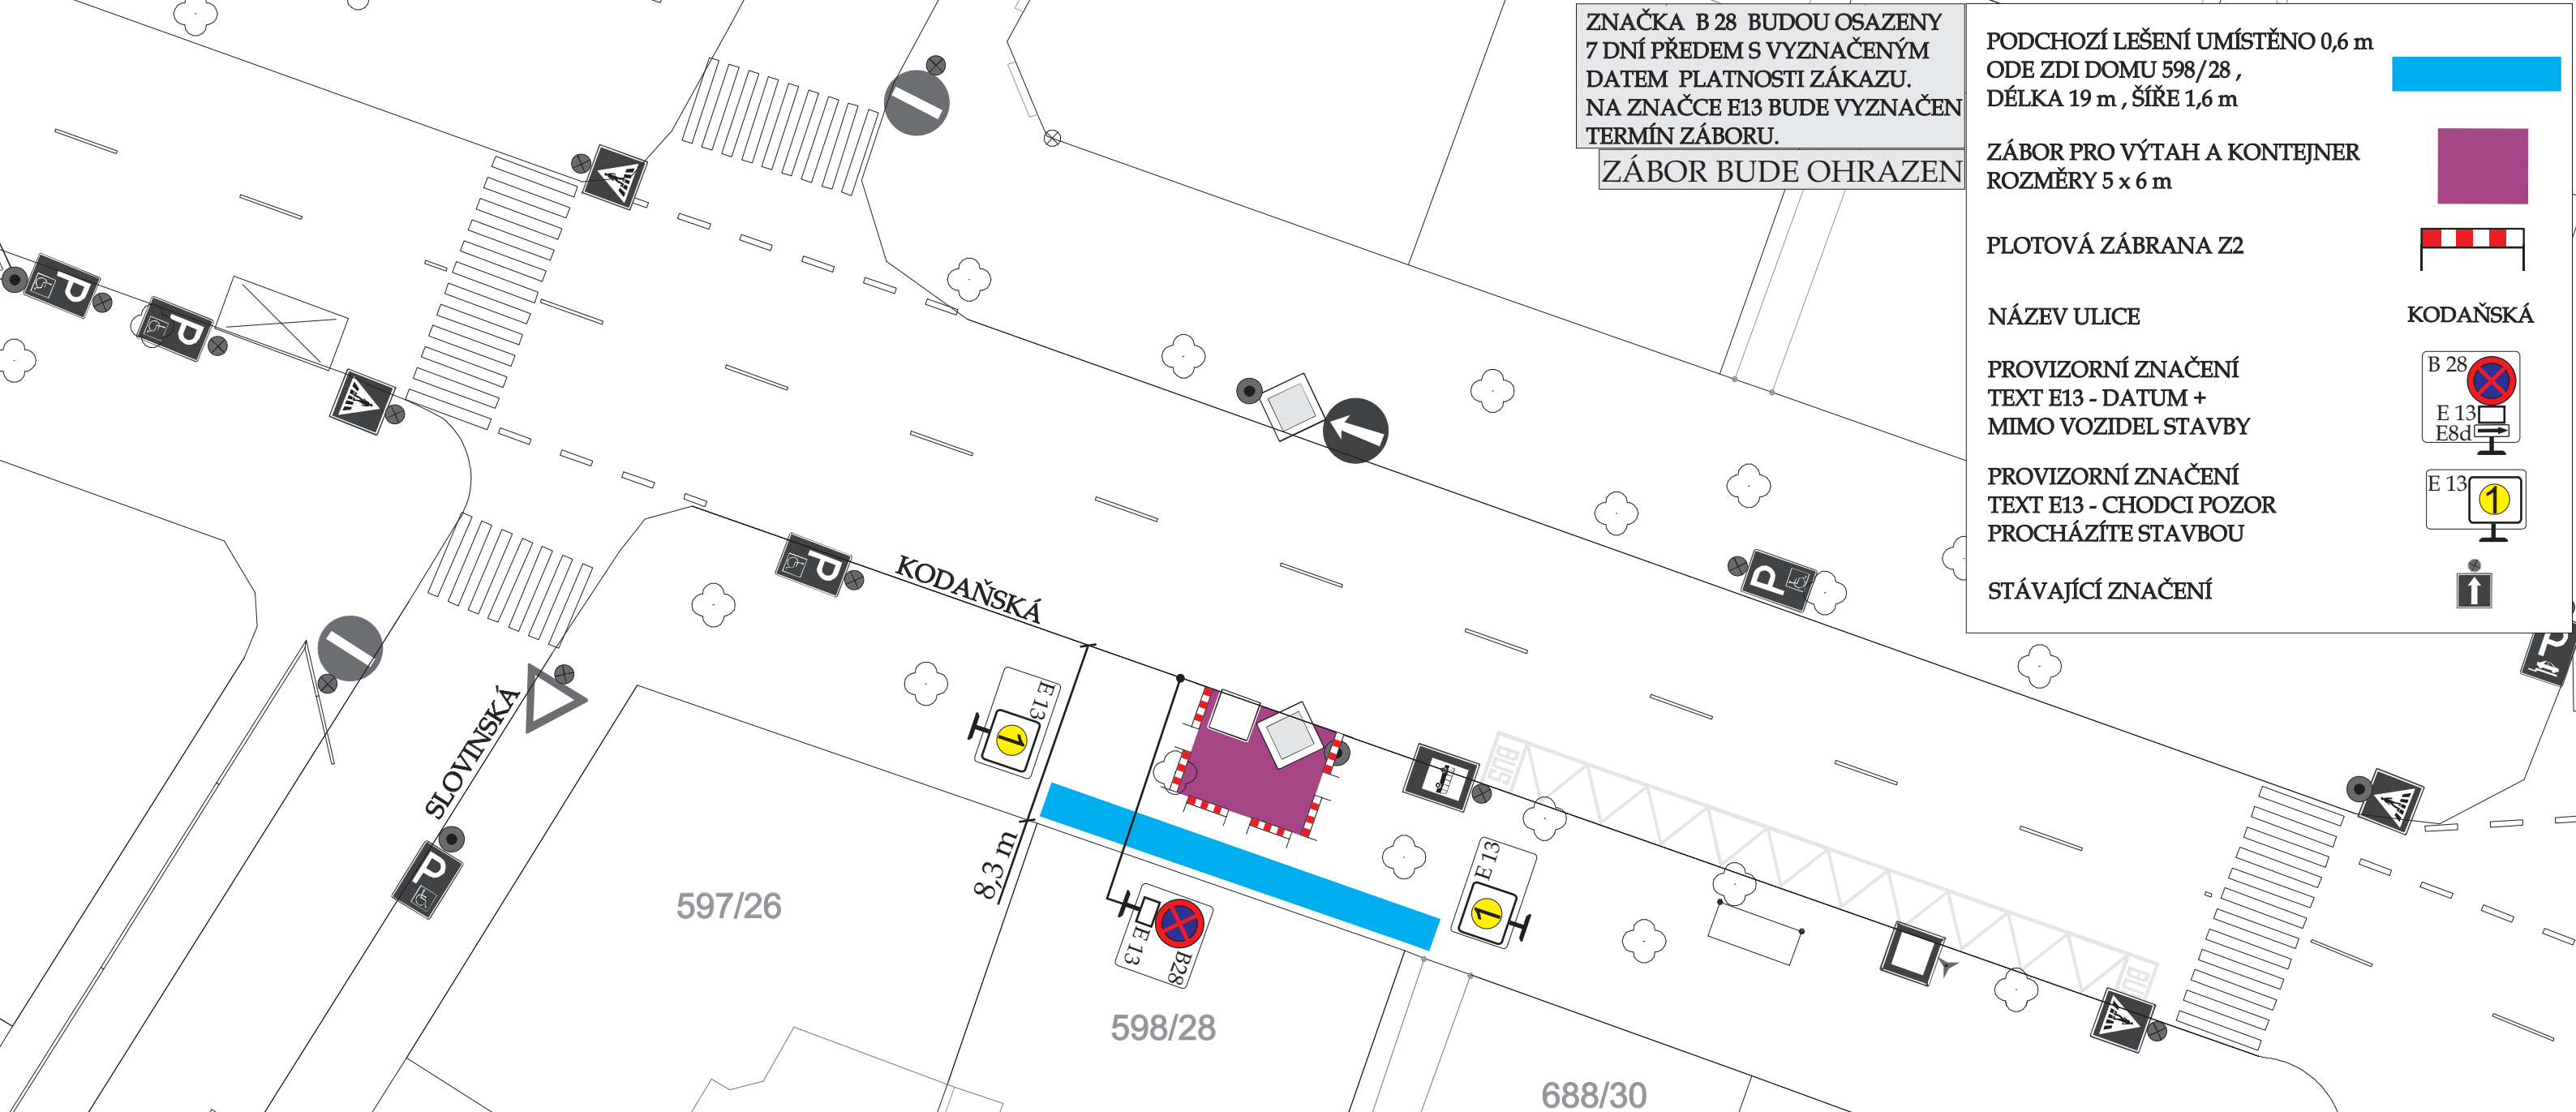

AZznačky Jan Heršík
tel: +420 606 647 607
adresa: Šimonova 12
16300 Praha 6
e-mail: info@azznacky.cz
www.azznacky.cz